


Außenszene 1 / Berechnungsfläche 1 / Isolinien (E, senkrecht)

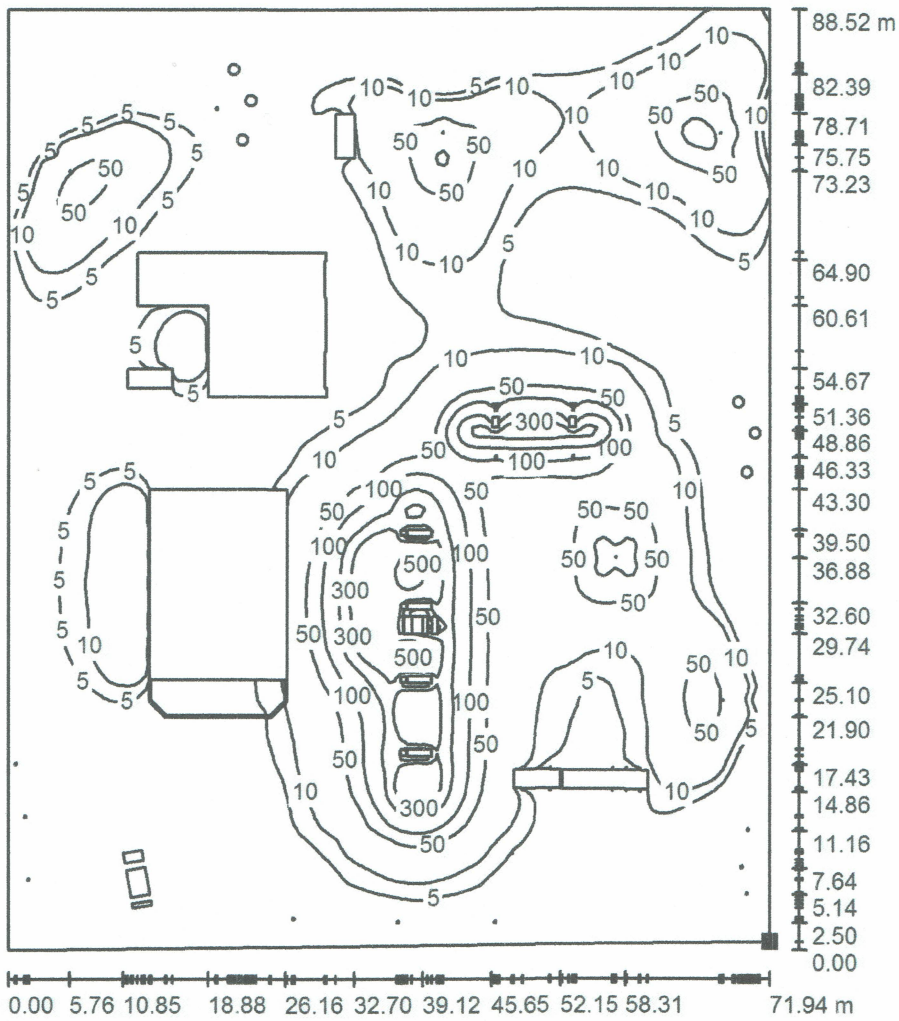


Werte in Lux, Maßstab 1 : 693

Lage der Fläche in der Außenszene:

Markierter Punkt:

(76.259 m, 15.005 m, 0.850 m)

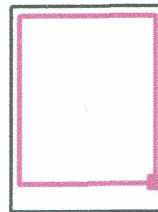

Raster: 128 x 128 Punkte

E_m [lx]
32

E_{min} [lx]
0.03

E_{max} [lx]
553

g_1
0.001

g_2
0.000